


CATALOGO DEL TÉRMINO MUNICIPAL DE VILLANUEVA DEL RIO SEGURA

NÚMERO	DENOMINACIÓN	DIRECCIÓN/PARAJE	COORDENADAS	GRADO PROTECCIÓN
1	Casa Constitucional -Ayuntamiento-	Plaza Constitución	646.989 4.222.574	3
2	Iglesia de Ntra. Sra. De la Asunción	Plaza Constitución	646.977 4.222.601	1 (B.I.C.)
3	Casa de D ^a Isabel Pizarro	C/ Francisco Jiménez	646.923 4.222.583	2
4	Centro Cultural Infanta Cristina	Plaza Constitución	646.947 4.222.571	3
5	Ermita de San Roque	La Pedrera	646.567 4.221.796	1
6	Ermita Barrio de la Asunción	B/ de la Asunción	646.478 4.221.750	2
7	Escudo Casa Plaza de la Constitución, 3	Plaza Constitución, 3	646.997 4.222.595	3 (B.I.C.)
8	Escudo Casa Plaza de la Constitución, 4	Plaza Constitución, 4	646.955 4.222.578	3 (B.I.C.)
9	Casa C/ Pérez de los Cobos, 7	C/ Pérez de los Cobos, 7	646.994 4.222.508	3
10	Casa C/ Pérez de los Cobos, 8	C/ Pérez de los Cobos, 8	646.978 4.222.507	3
11	Casa C/ Ayala, 2	C/ Ayala, 2	646.988 4.222.383	3
12	Casa C/ Ayala, 4	C/ Ayala, 4	646.986 4.222.387	3
13	Casa C/ Ayala, 6	C/ Ayala, 6	647.004 4.222.386	3
14	Mirador Turístico Ermita San Roque	La Pedrera	646.478 4.221.750	3
15	Mirador Turístico La Morra	La Morra	647.847 4.221.664	3
16	Mirador Turístico El Cobi	Paraje "El Cobi"	647.920 4.221.431	3
17	Mirador Turístico Plaza La Fábrica	Plaza de la Fábrica	647.057 4.222.284	3
18	Mirador Turístico Plaza Santa Isabel	Plaza de Santa Isabel	646.985 4.222.508	3
19	Mirador Turístico El Planito	El Azud	646.760 4.222.319	3
20	Mirador Turístico Plaza Matías Jiménez	Plaza Matías Jiménez	647.090 4.222.063	3
21	Fuente el Cobi	Paraje "El Cobi"	647.615 4.221.710	3

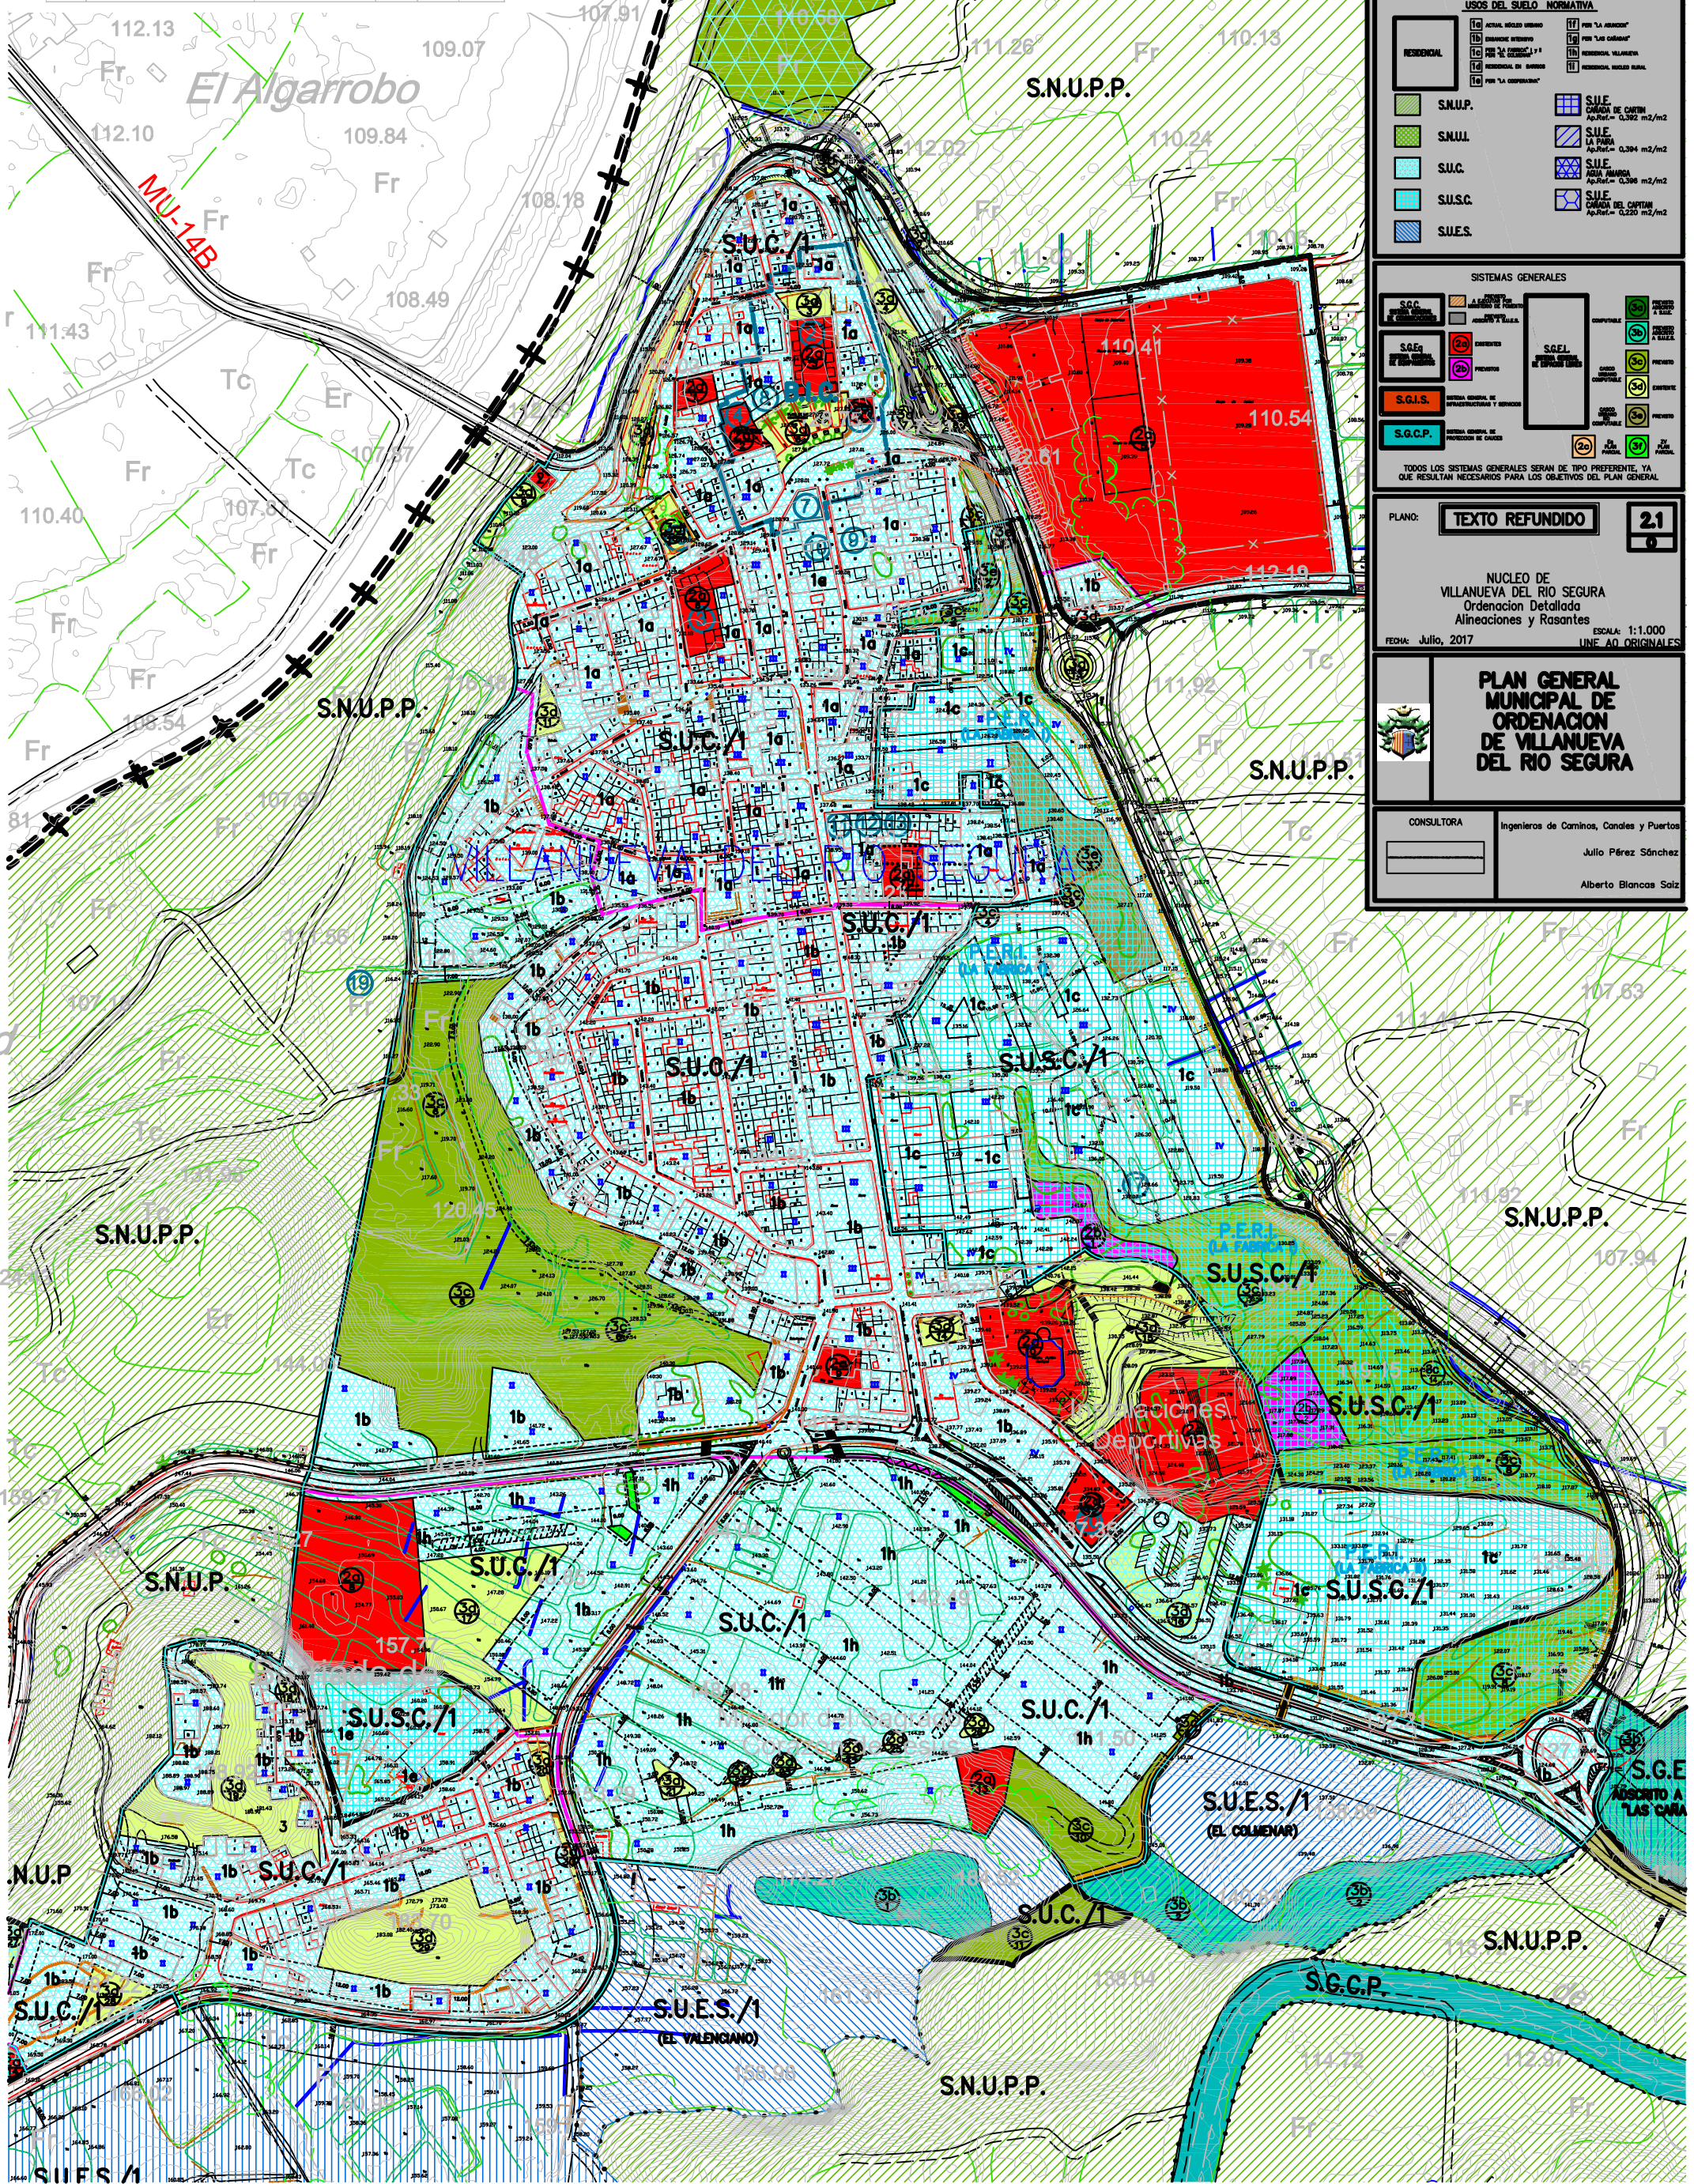

Simbología

USOS DEL SUELO	
S.U.C.	SUELO URBANO CONSOLIDADO
S.U.S.C.	SUELO URBANO SIN CONSOLIDAR
S.U.E.S.	SUELO URBANIZABLE SECTORIZADO
S.U.E.	SUELO URBANIZABLE NO SECTORIZADO
S.N.U.P.P.	SUELO NO URBANIZABLE PROTEGIDO POR EL PLANEAMIENTO
PERI.	PLAN ESPECIAL DE PROTECCION Y REFORMA INTERIOR
B.I.C.	BEN DE INTERES CULTURAL
②	EDIFICIOS DE INTERES CATALOGADOS
UA	UNIDAD DE ACTUACION
UA	LIMITE DE NORMATIVA HOMOGENEA
-----	ALINEACIONES
-----	LINEA DE PROTECCION DE INFRAESTRUCTURAS

USOS DEL SUELO NORMATIVA

RESIDENCIAL	S.N.U.P.P.	S.U.E.
1a	1a	1a
1b	1b	1b
1c	1c	1c
1d	1d	1d
1e	1e	1e
1f	1f	1f
1g	1g	1g
1h	1h	1h
1i	1i	1i
1j	1j	1j
1k	1k	1k
1l	1l	1l
1m	1m	1m
1n	1n	1n
1o	1o	1o
1p	1p	1p
1q	1q	1q
1r	1r	1r
1s	1s	1s
1t	1t	1t
1u	1u	1u
1v	1v	1v
1w	1w	1w
1x	1x	1x
1y	1y	1y
1z	1z	1z

SISTEMAS GENERALES

S.G.C.	S.G.E.	S.G.I.S.	S.G.C.P.
1a	1a	1a	1a
1b	1b	1b	1b
1c	1c	1c	1c
1d	1d	1d	1d
1e	1e	1e	1e
1f	1f	1f	1f
1g	1g	1g	1g
1h	1h	1h	1h
1i	1i	1i	1i
1j	1j	1j	1j
1k	1k	1k	1k
1l	1l	1l	1l
1m	1m	1m	1m
1n	1n	1n	1n
1o	1o	1o	1o
1p	1p	1p	1p
1q	1q	1q	1q
1r	1r	1r	1r
1s	1s	1s	1s
1t	1t	1t	1t
1u	1u	1u	1u
1v	1v	1v	1v
1w	1w	1w	1w
1x	1x	1x	1x
1y	1y	1y	1y
1z	1z	1z	1z

PLANO: **TEXTO REFUNDIDO** **2.1**

NÚCLEO DE VILLANUEVA DEL RIO SEGURA
Ordenación Detallada
Alineaciones y Rasantes

FECHA: Julio, 2017 ESCALA: 1:1.000
LINEA AO ORIGINALES

PLAN GENERAL MUNICIPAL DE ORDENACION DE VILLANUEVA DEL RIO SEGURA

CONSULTORA: Ingenieros de Caminos, Canales y Puertos

Julio Pérez Sánchez

Alberto Blancas Saiz