


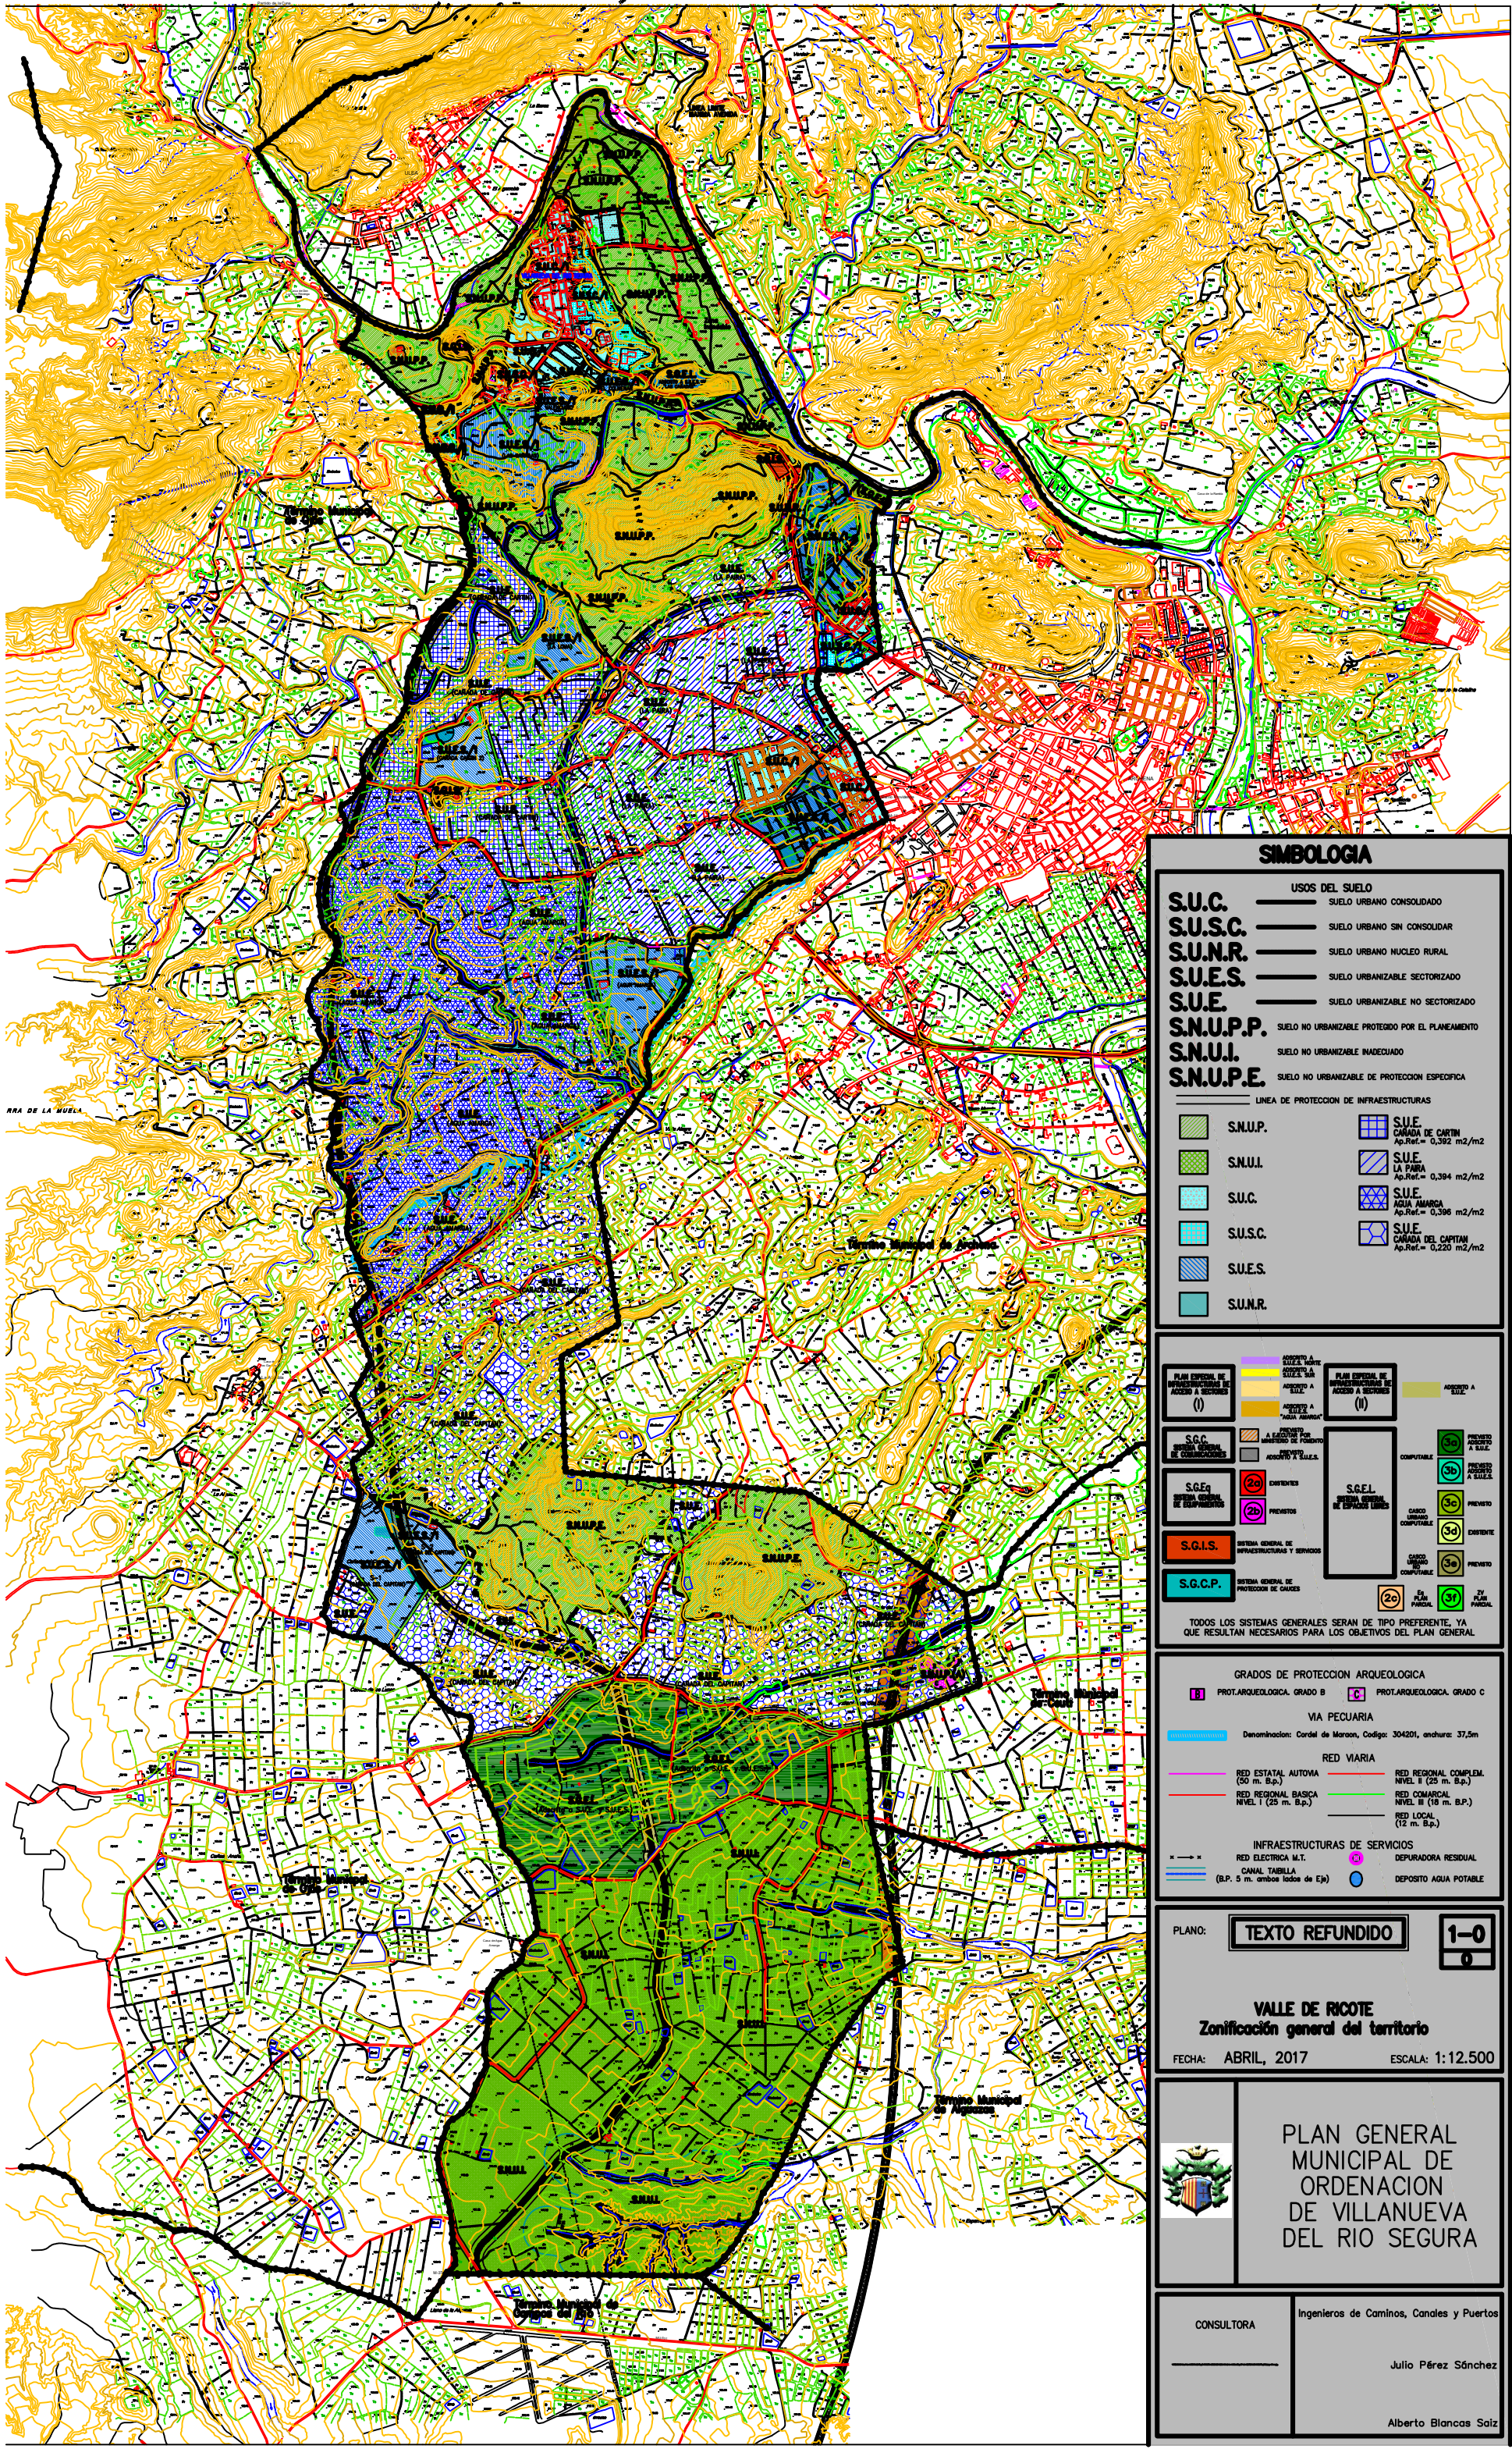

SIMBOLOGIA

- S.U.C.** **USOS DEL SUELO**
S.U.S.C. SUELO URBANO CONSOLIDADO
S.U.N.R. SUELO URBANO SIN CONSOLIDAR
S.U.E.S. SUELO URBANO NUCLEO RURAL
S.U.E. SUELO URBANIZABLE SECTORIZADO
S.N.U.P.P. SUELO URBANIZABLE NO SECTORIZADO
S.N.U.I. SUELO NO URBANIZABLE PROTEGIDO POR EL PLANEAMIENTO
S.N.U.P.E. SUELO NO URBANIZABLE INADECUADO
S.N.U.P.E. SUELO NO URBANIZABLE DE PROTECCION ESPECIAL

- LINEA DE PROTECCION DE INFRAESTRUCTURAS**
- | | |
|----------|---|
| S.N.U.P. | S.U.E. CANADA DE CAPITAN
Ap.Ref.= 0,392 m2/m2 |
| S.N.U.I. | S.U.E. LA PARRA
Ap.Ref.= 0,394 m2/m2 |
| S.U.C. | S.U.E. AGUA AMARCA
Ap.Ref.= 0,398 m2/m2 |
| S.U.S.C. | S.U.E. CANADA DEL CAPITAN
Ap.Ref.= 0,225 m2/m2 |
| S.U.E.S. | |
| S.U.N.R. | |

- | | |
|--|---|
| PLAN ESPECIAL DE INFRAESTRUCTURAS DE ACCESO A SECTORES (I) | PLAN ESPECIAL DE INFRAESTRUCTURAS DE ACCESO A SECTORES (II) |
| S.G.C. SISTEMA GENERAL DE COMUNICACIONES | S.G.E.L. SISTEMA GENERAL DE ESPACIOS LIBRES |
| S.G.E. SISTEMA GENERAL DE EQUIPAMIENTO | S.G.I.S. SISTEMA GENERAL DE INFRAESTRUCTURAS Y SERVICIOS |
| S.G.C.P. SISTEMA GENERAL DE PROTECCION DE CAJES | S.G.E.L. (II) |
- TODOS LOS SISTEMAS GENERALES SERAN DE TIPO PREFERENTE, YA QUE RESULTAN NECESARIOS PARA LOS OBJETIVOS DEL PLAN GENERAL

- GRADOS DE PROTECCION ARQUEOLOGICA**
- | | |
|----------------------------|----------------------------|
| PROT.ARQUEOLOGICA. GRADO B | PROT.ARQUEOLOGICA. GRADO C |
|----------------------------|----------------------------|
- VIA PECUARIA**
Denominacion: Cordel de Moron, Código: 304201, anchura: 37,5m
- RED VIARIA**
- | | |
|--|--|
| RED ESTATAL AUTOMA (50 m. B.p.) | RED REGIONAL COMPLEM. NIVEL B (25 m. B.p.) |
| RED REGIONAL BASICA NIVEL I (25 m. B.p.) | RED COMARCAL NIVEL II (18 m. B.p.) |
| | RED LOCAL (12 m. B.p.) |
- INFRAESTRUCTURAS DE SERVICIOS**
- | | |
|--|-----------------------|
| RED ELECTRICA M.T. | DEPURADORA RESIDUAL |
| CANAL TABILLA (B.P. 5 m. ambos lados de Eje) | DEPÓSITO AGUA POTABLE |

PLANO: **TEXTO REFUNDIDO** **1-0**
0

VALLE DE RICOTE
Zonificación general del territorio

FECHA: ABRIL, 2017 ESCALA: 1:12.500

PLAN GENERAL MUNICIPAL DE ORDENACION DE VILLANUEVA DEL RIO SEGURA

CONSULTORA

Ingenieros de Caminos, Canales y Puertos

Julio Pérez Sánchez

Alberto Blancas Saiz